


Anlage 4

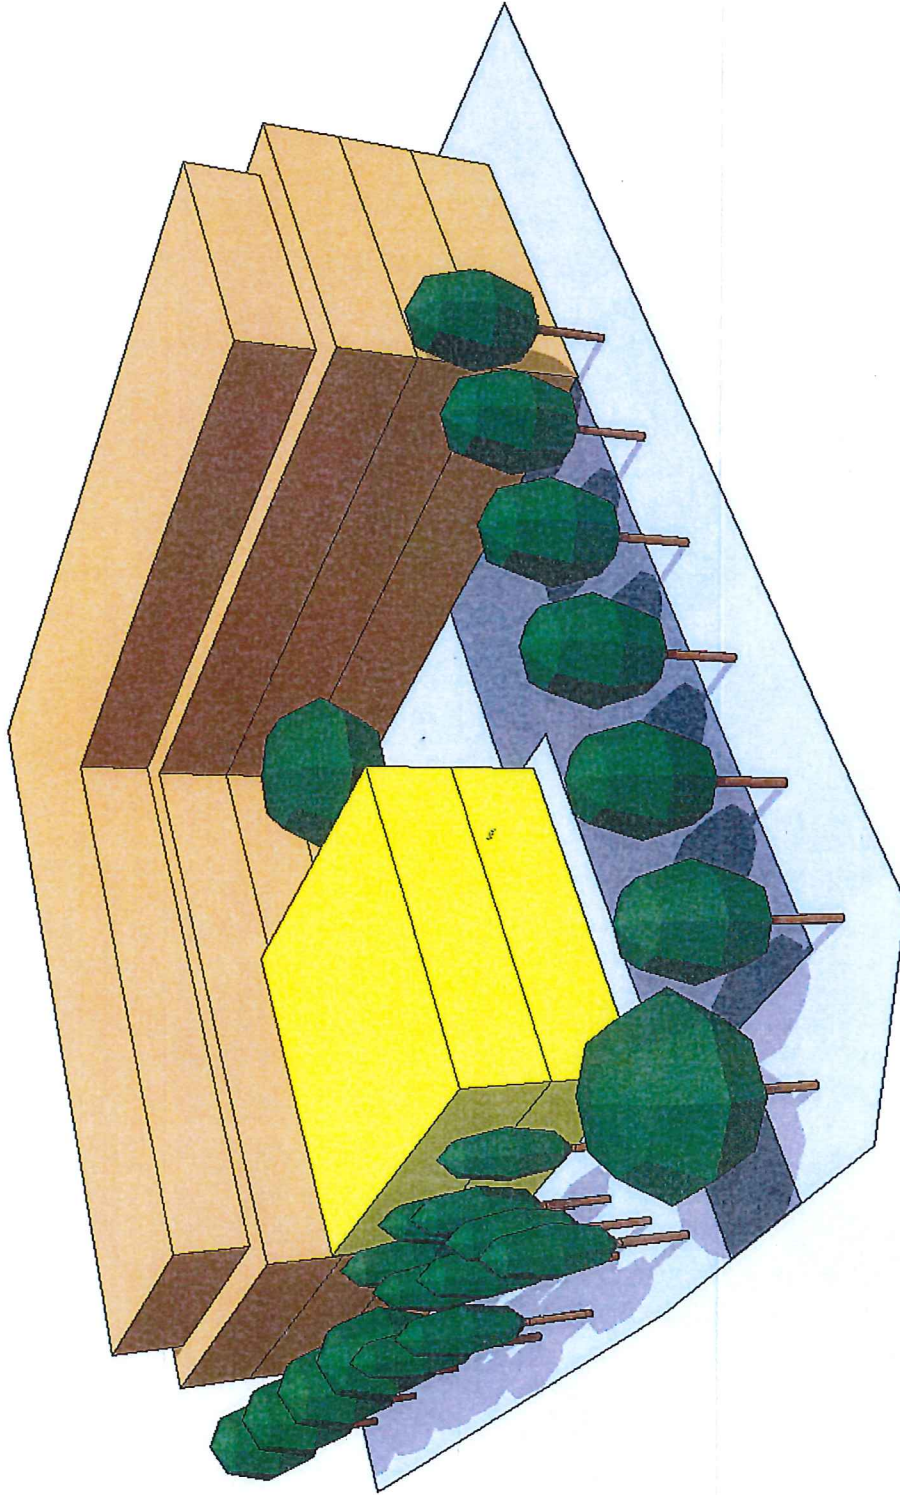

Grundstück A / Variante 1
Freie Perspektive
01.12.2015

Stadt Tornesch
RATHAUS - NEUBAU

Architekten Ingenieure **PSP**
Box AV
22303 Hamburg
Tel: +49-40-27 84 89-0 Fax: +49-40-27 84 89-59