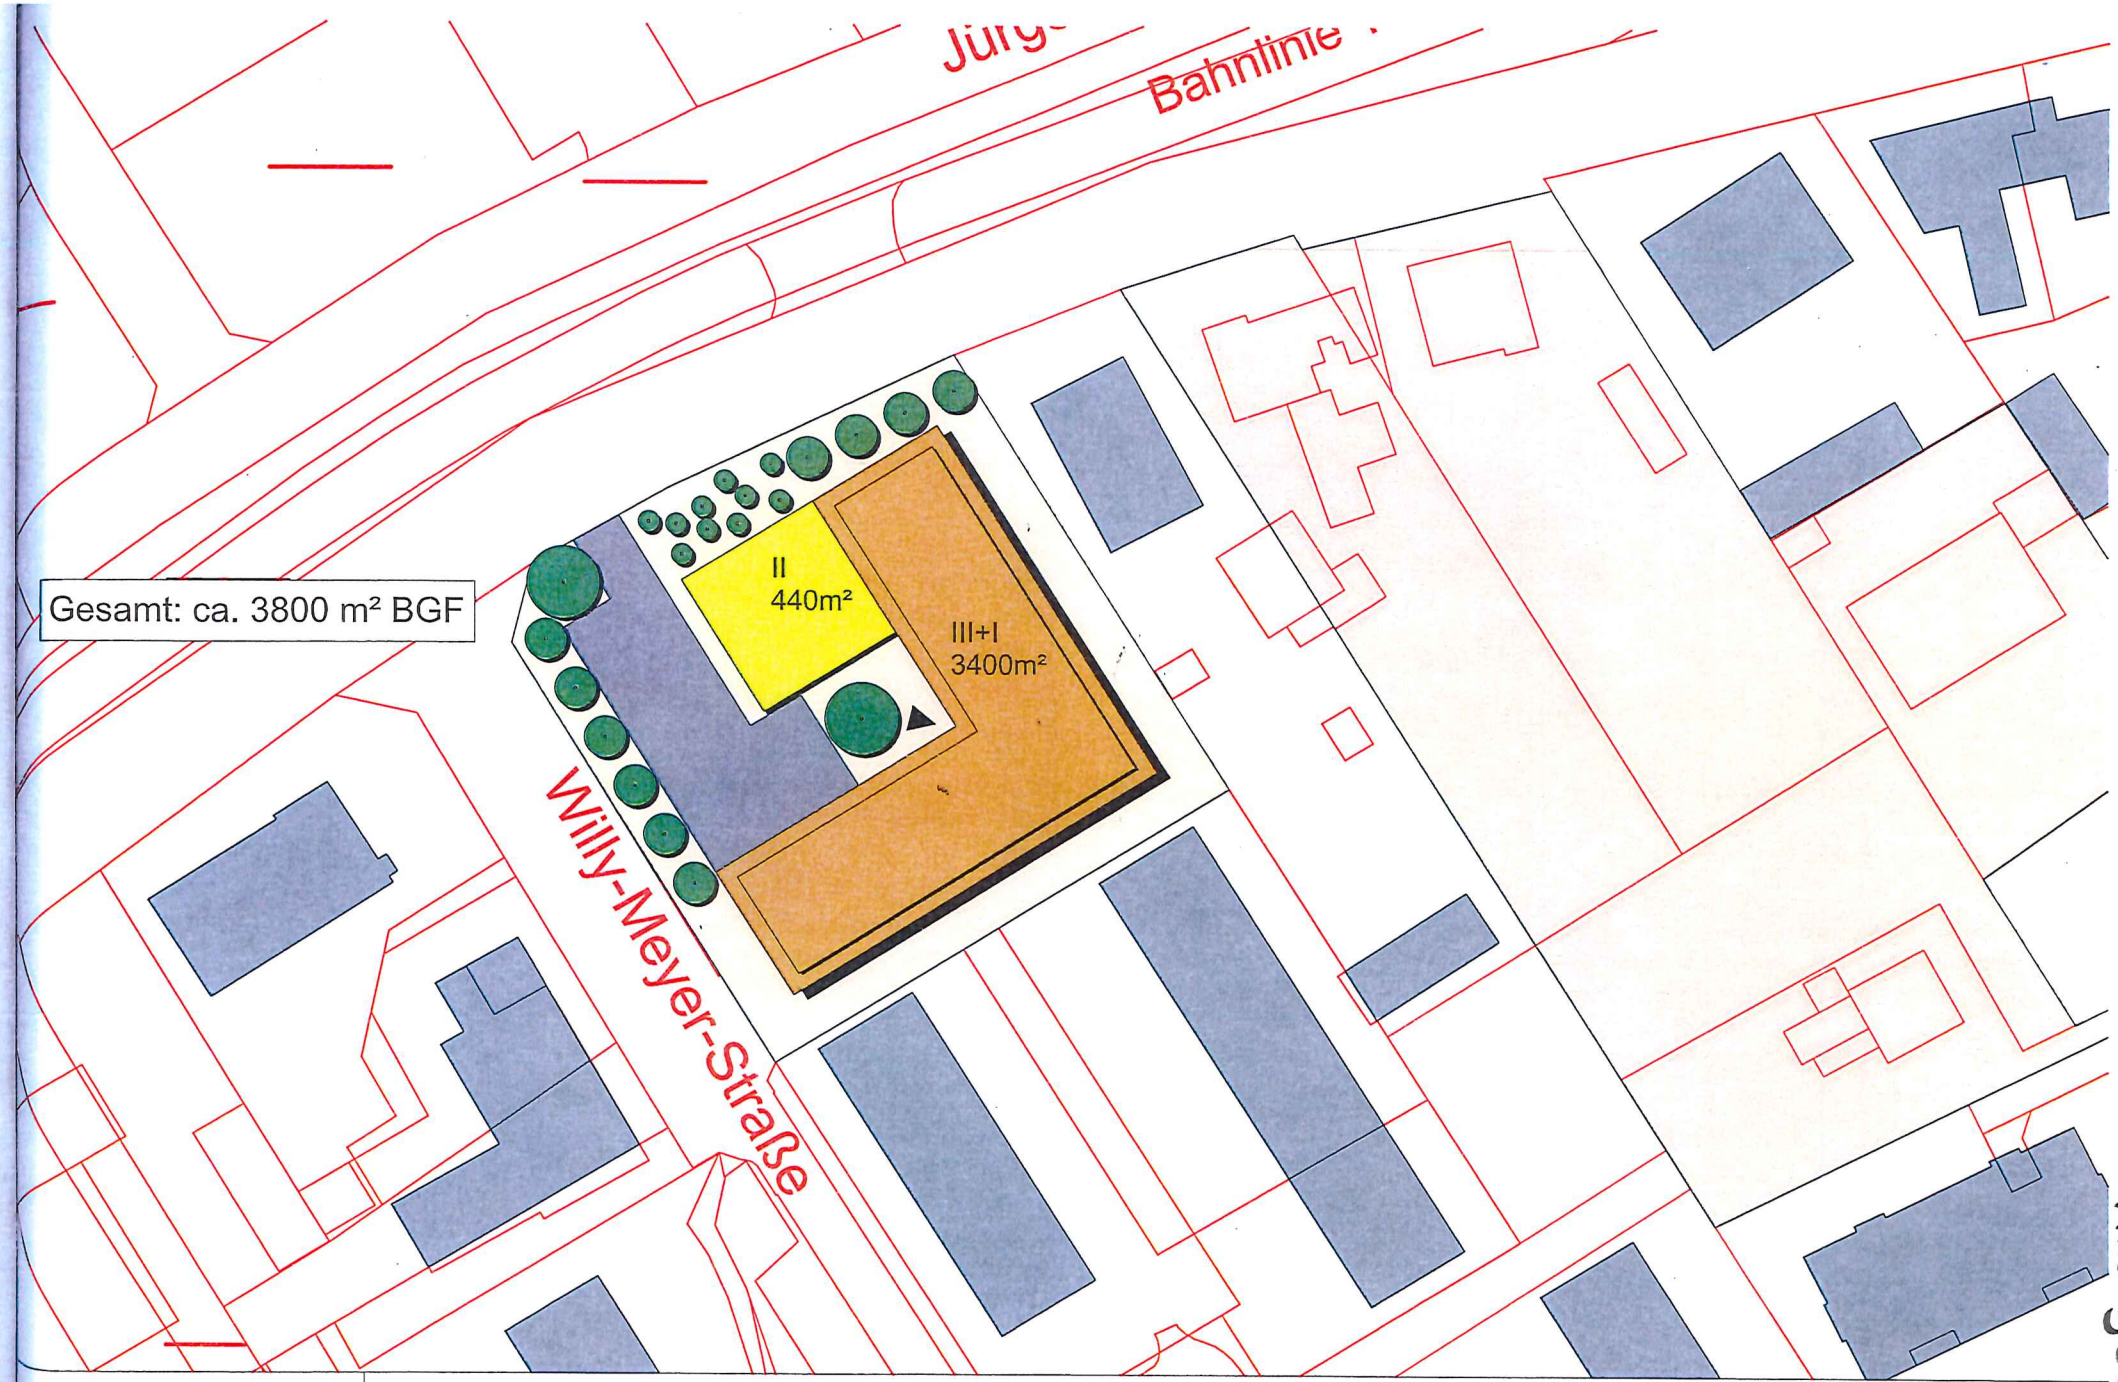

Anlage 3

Architekten Ingenieure PSP
Dipl.-Ing. Architekten BDA/ AIV
Hafenplatz 2 22303 Hamburg
Tel: +49-40-27 84 89-0 Fax: +49-40-27 84 89-59

Stadt Tornesch
RATHAUS - NEUBAU

Grundstück A / Variante 1
M 1:500
01.12.2015